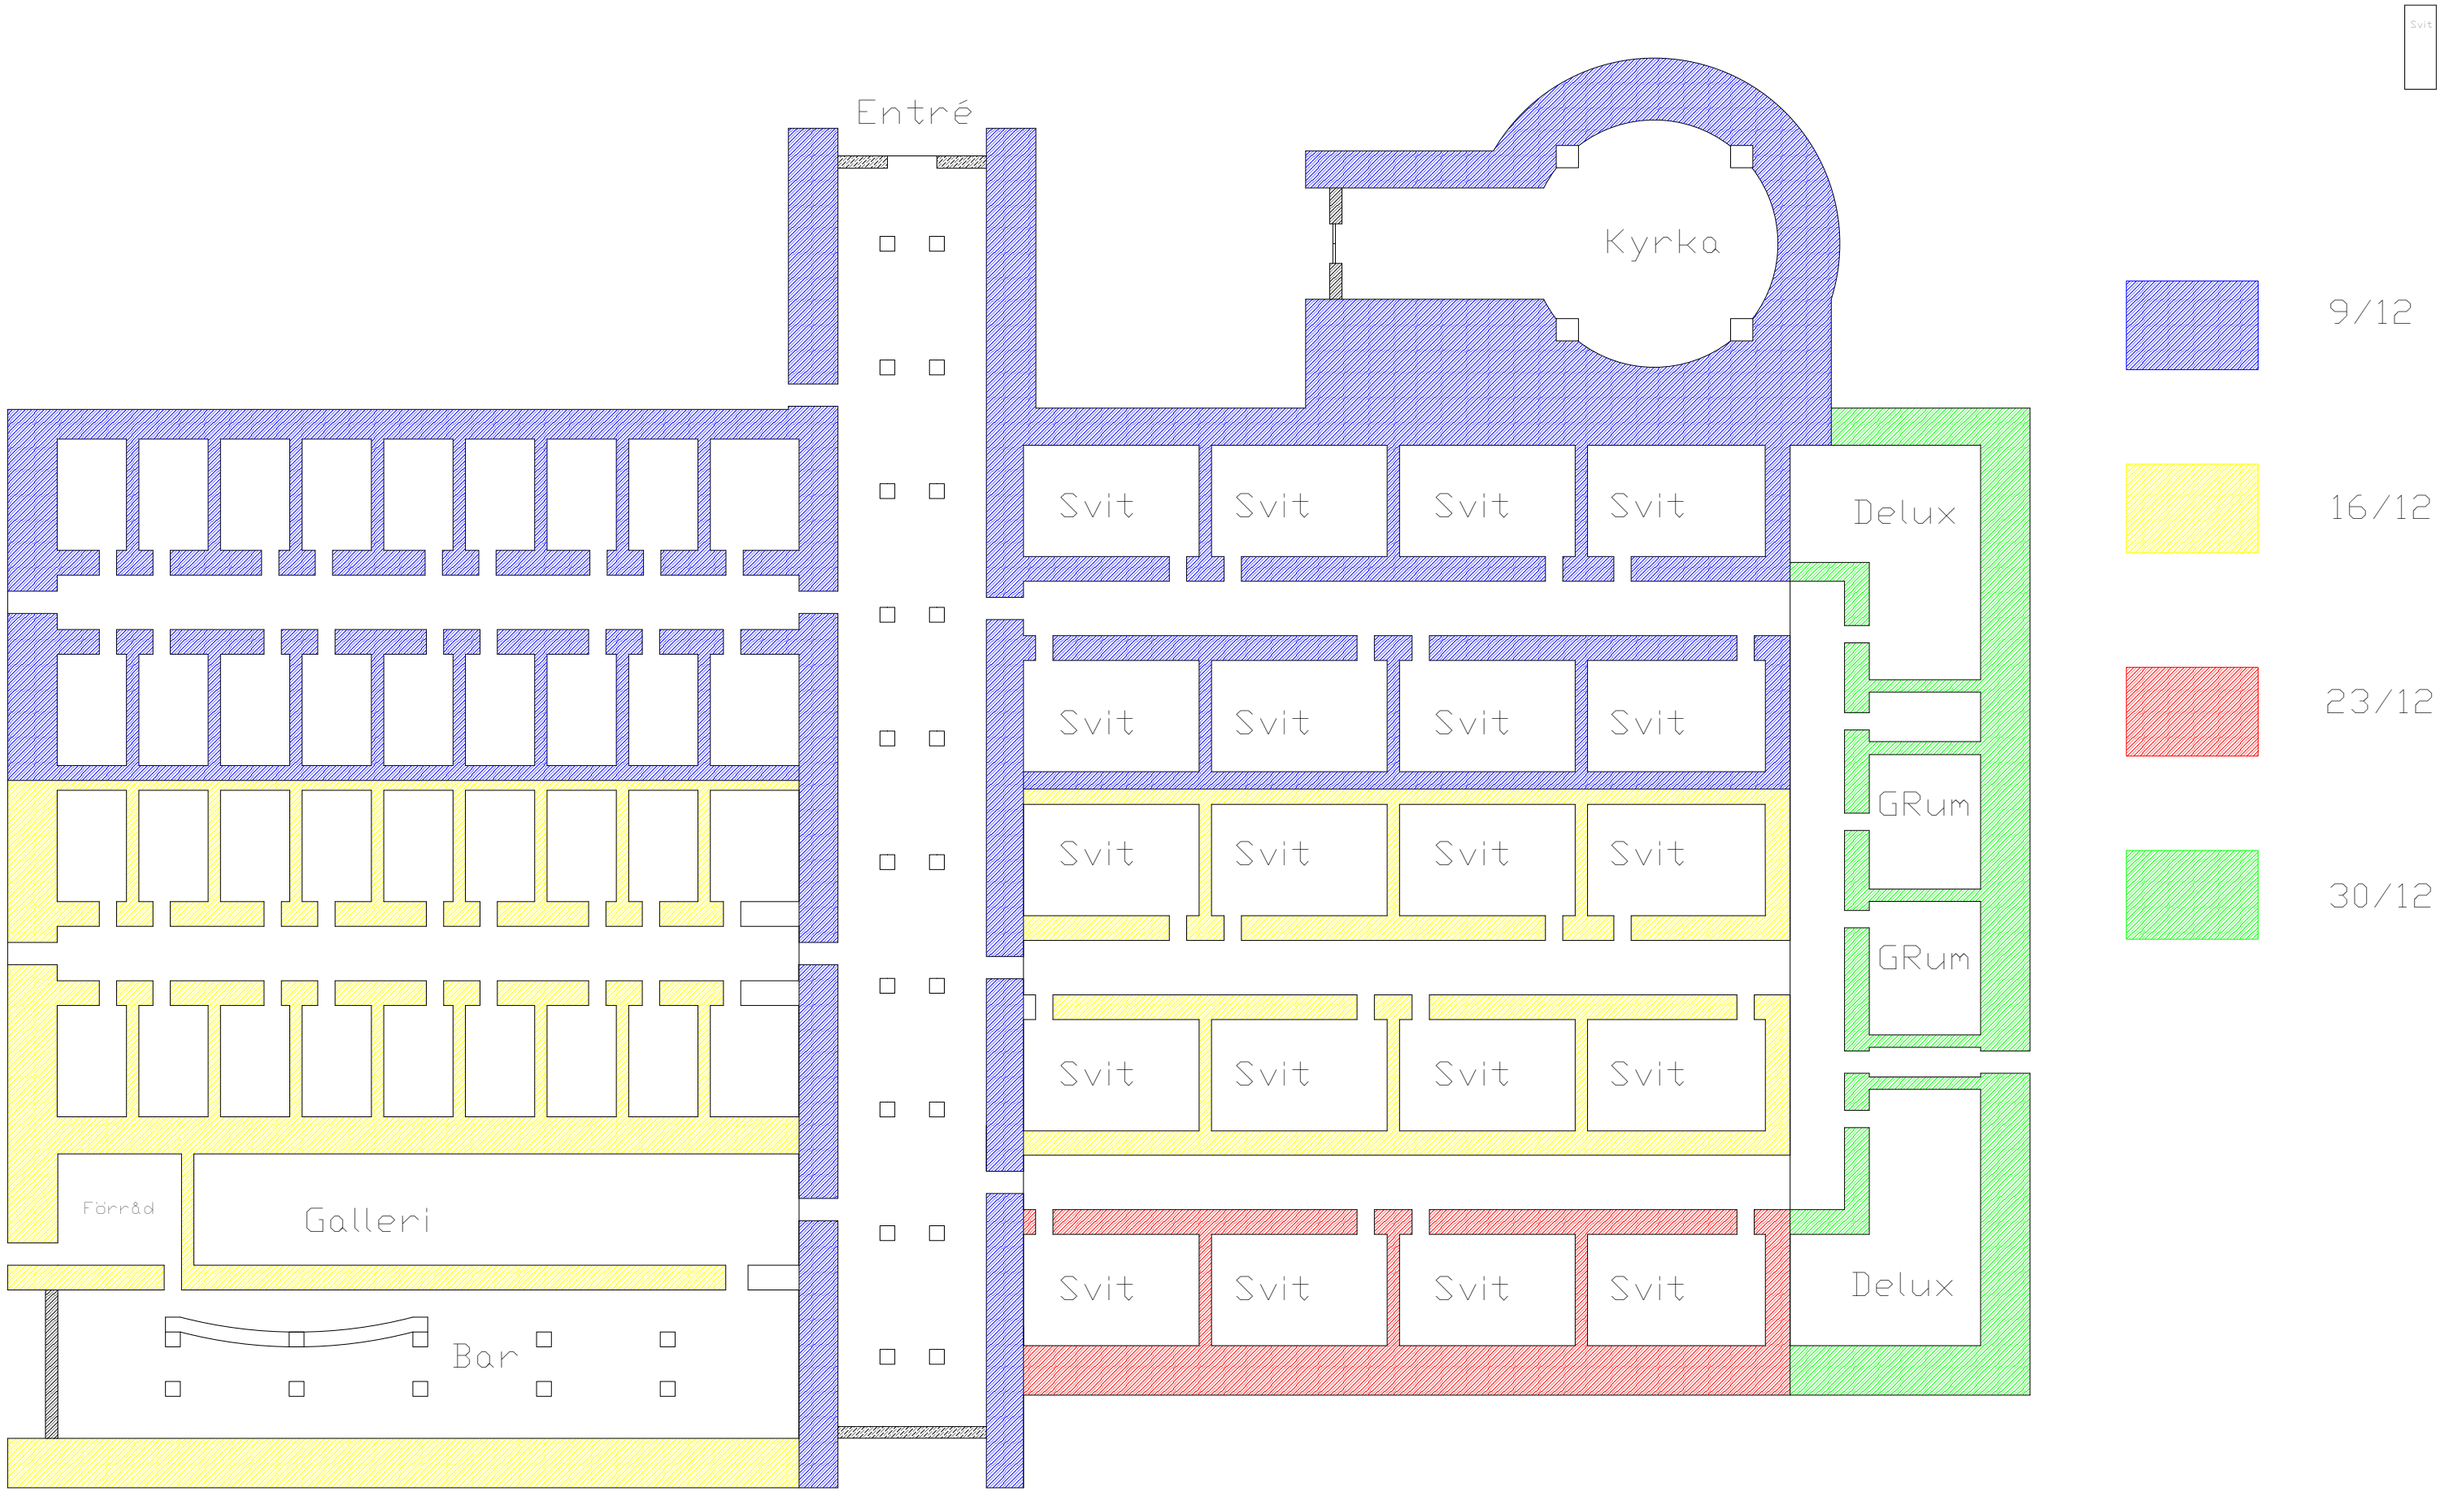
Entré
Kyrka
Svit
Svit
Svit
Svit
Delux
Svit
Svit
Svit
Svit
GRum
Svit
Svit
Svit
Svit
GRum
Svit
Svit
Svit
Svit
Förråd
Galleri
Svit
Svit
Svit
Svit
Delux
Bar
9/12
16/12
23/12
30/12